


PLANTA BAJA

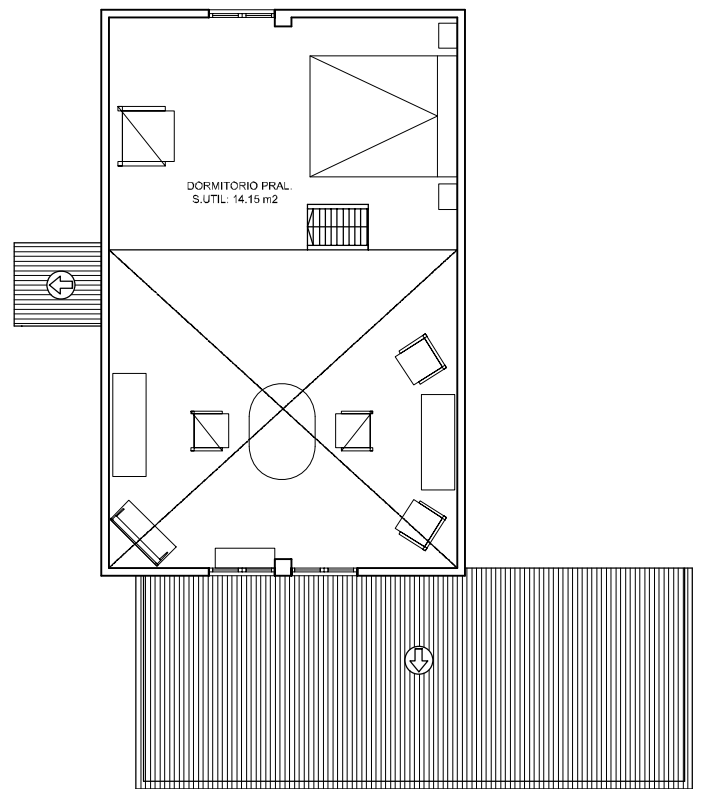

PLANTA ALTA

PLANTA DE DISTRIBUCION
CHOZA GRANDE (9)
SUPERFICIE CONST. = 71.00 m²

SALON-COMEDOR	33.55 m ²
COCINA	8.95 m ²
BAÑO	9.05 m ²
DORMITORIO PRAL.	14.15 m ²

MEDICIÓN DE EDIFICACIONES.

En Camino Fuente del Madroño, nº 6, los Caños de Meca, Barbate (CÁDIZ). Julio de 2007.

DISTRIBUCIÓN CONSTRUCCIÓN 9.

Plano nº = 22

Escala:
1:50

PROPIETARIO: D^{ÑA}. KAREN ABRAHAMS.

ARQUITECTO TÉCNICO: FRANCISCO JAVIER GUERRA BARRIOS.
COLEGIADO Nº: 2.408 de Cádiz.